

**Delfunksjonsområder**

	Akuttmottak		Sengehåndtering
	Apotek		Sentralkjøkken
	Avfallshåndtering		Tekniske sjakter
	Drift og Vedlikehold		Trapper
	Garderobe		Trening/Fysio/dagaktivitet
	Heiser		Tøyhåndtering
	Horizontale kommunikasjonsarealer internt i avdelinger		Øvrig UiT
	IKT drift		Arbeidsstasjon
	Laboratorievirksomhet		Garderober
	Lager, transport og portør		Avdelingskjøkken
	Medisinsk teknikk		Medisinrom
	Personal, felles UiT		Meterom
	Prestetjeneste		Venterom
	Renhold		Pauserom

Delfunksjonsområde  
11.01.2024  
1 : 200





**Delfunksjonsområder**

- Blodbank
- Dagrområde
- Heiser
- Horizontale kommunikasjonsarealer internt i avdelinger
- Intensiv
- Kliniske kontorfunksjoner
- Laboratoriemedisin
- Laboratorievirksomhet
- Lett overvåking
- Overnatting
- Poliklinikk
- Sterilsentral
- Teknisk rom
- Tekniske sjakter
- Trapper

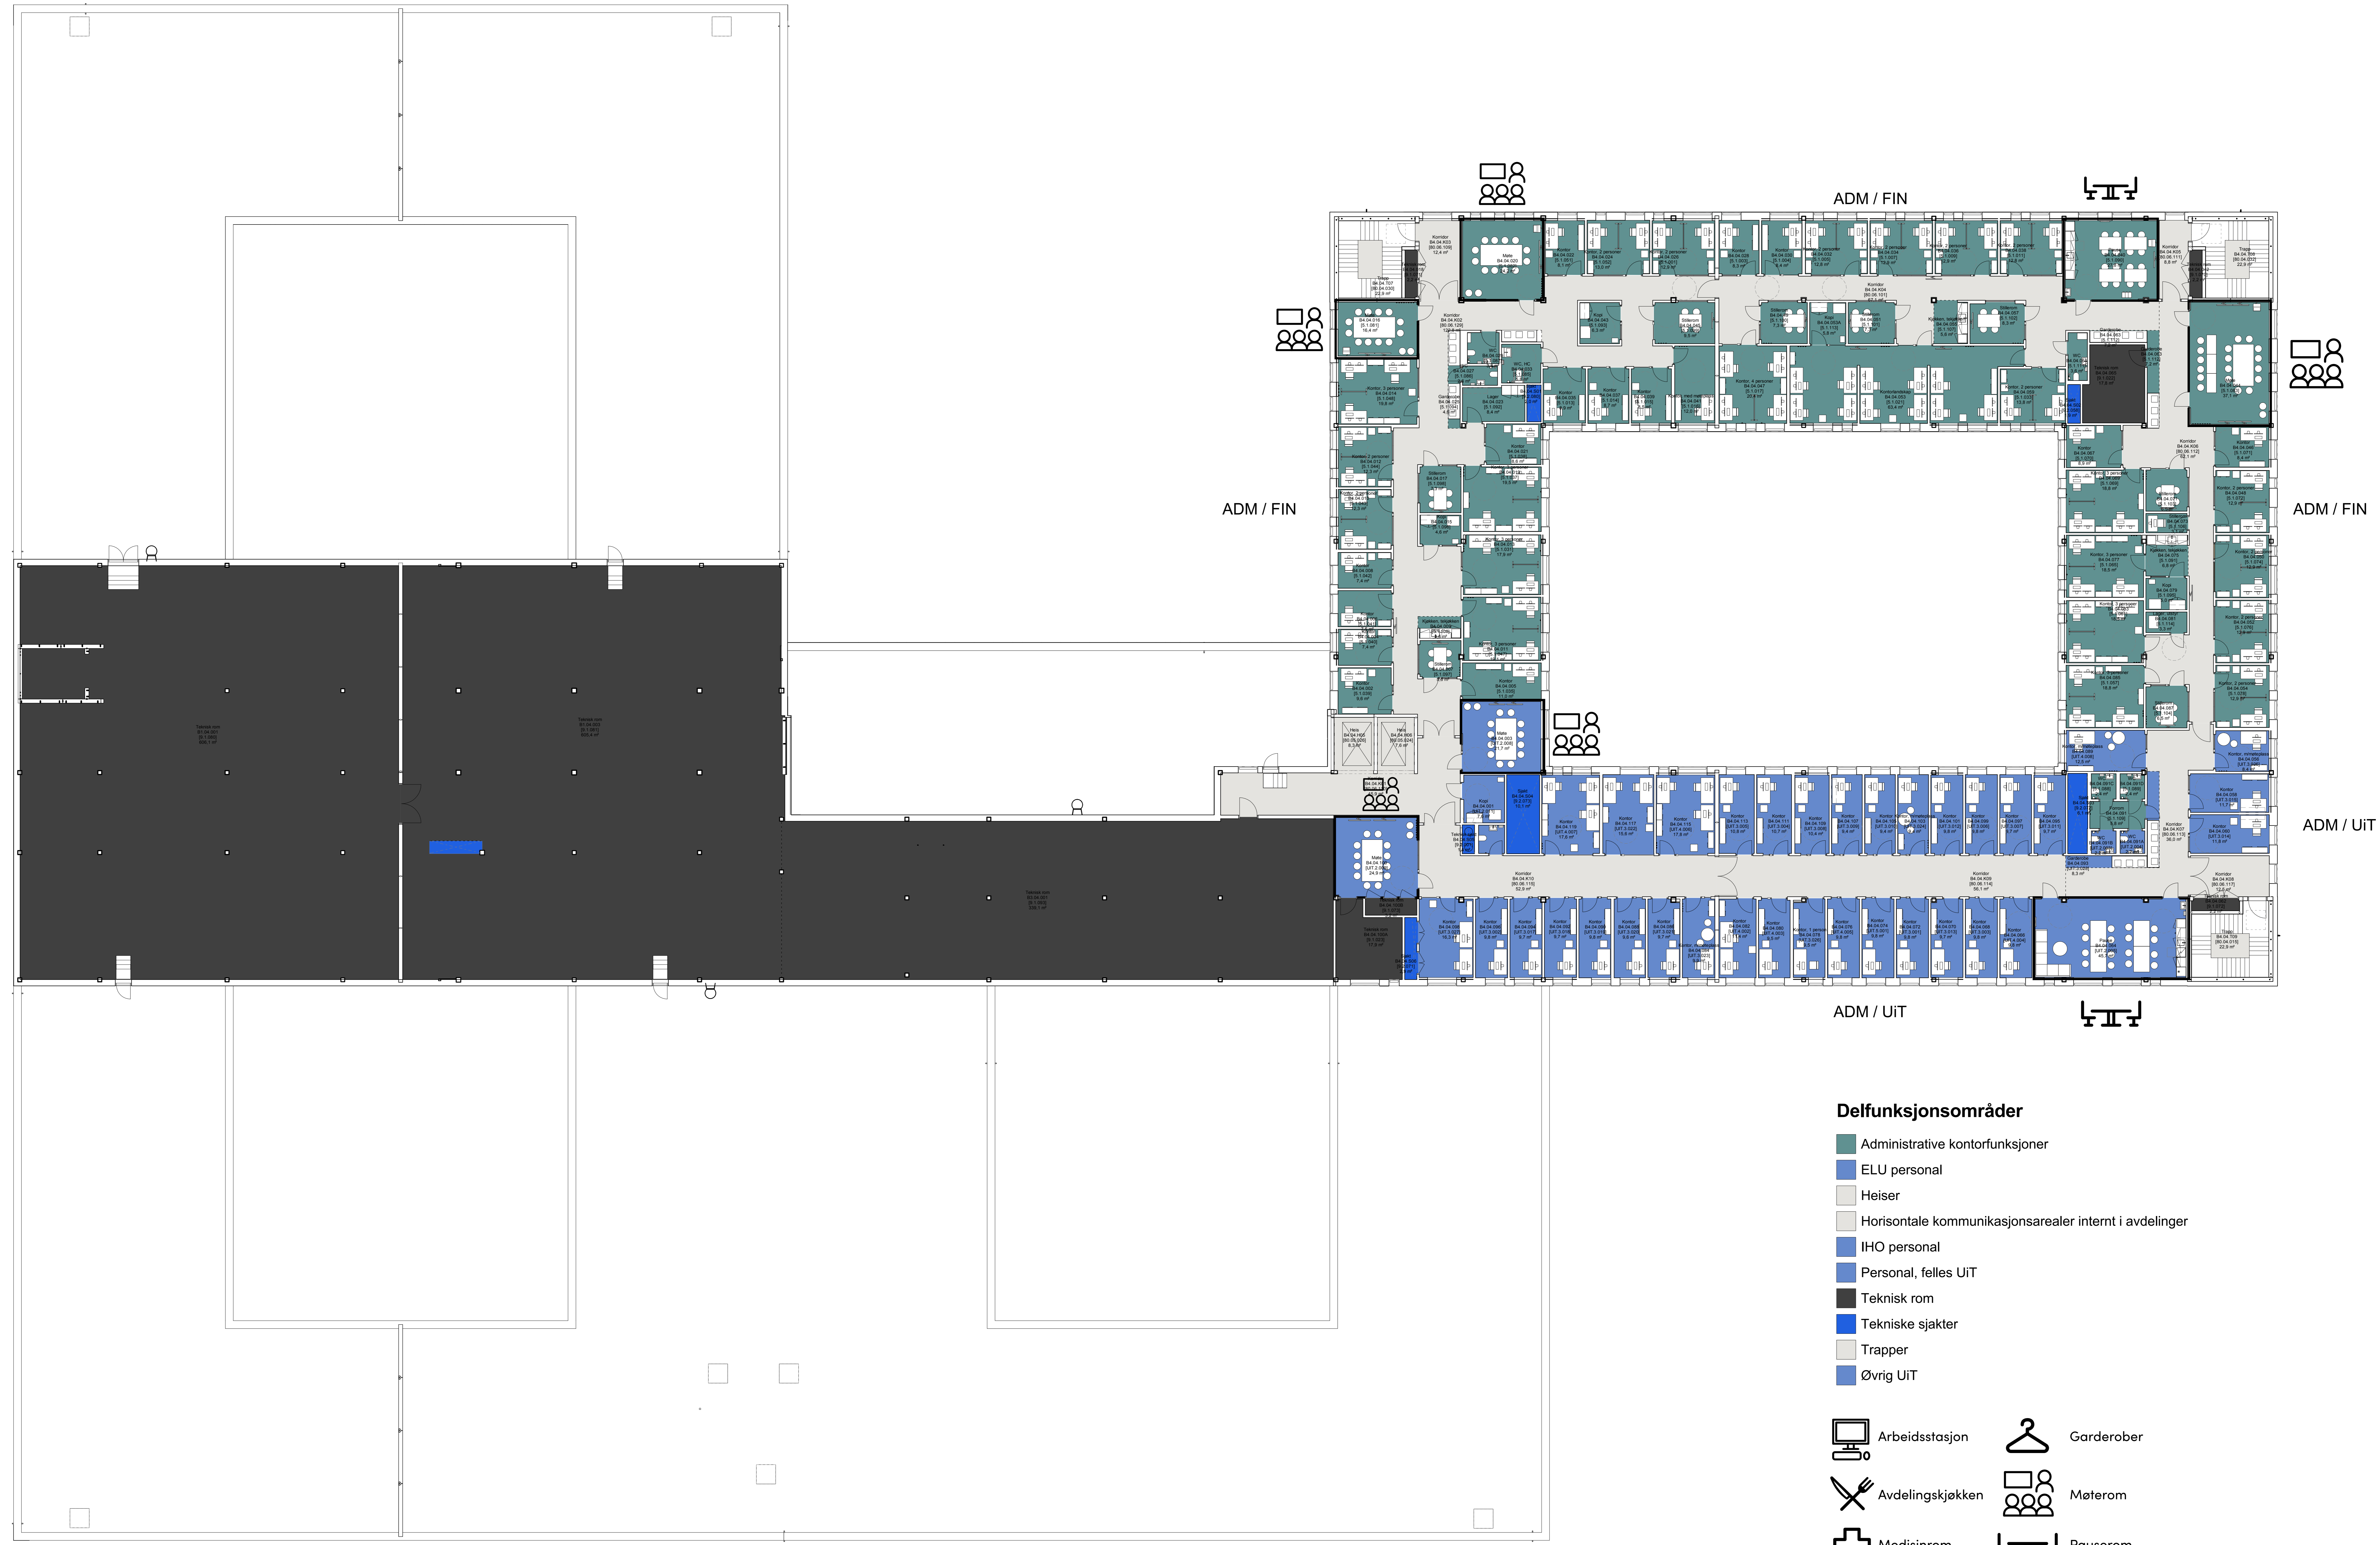
- Arbeidsstasjon
- Avdelingskjøkken
- Medisinrom
- Venterom
- Garderober
- Møterom
- Pauserom

Delfunksjonsområde  
11.01.2024  
1 : 200




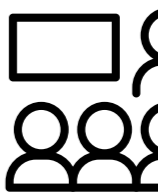
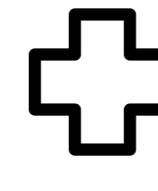
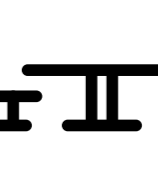



Sengenhet Medisin

Delfunksjonsområde  
11.01.2024  
1 : 200



- Delfunksjonsområder**
- Administrative kontorfunksjoner
  - ELU personal
  - Heiser
  - Horisontale kommunikasjonsarealer internt i avdelinger
  - IHO personal
  - Personal, felles UIT
  - Teknisk rom
  - Tekniske sjakter
  - Trapper
  - Øvrig UIT

-  Arbeidsstasjon
-  Garderobe
-  Avdelingskjøkken
-  Møterom
-  Medisinrom
-  Pauserom
-  Venterom

Delfunksjonsområde  
11.01.2024  
1 : 200